


BILANS POWIERZCHNI


LP	NAZWA POMIESZCZENIA	POW. M ²
01	POW.USŁUGOWA	28,71
02	ZAPLECZE	3,03
03	PRZEDSIONEK	1,64
04	WC	1,78
SUMA		29,59

POWIERZCHNIA LICZONA W STANIE CAŁKOWICIE WYKOŃCZONYM WG. PN-ISO 9836:1997

SEGMENT	B
PIĘTRO	0
LOKAL	0B07
POW:	29,59m ²
LOKAL:	23,14m ²
ZAPLECZE:	6,45m ²

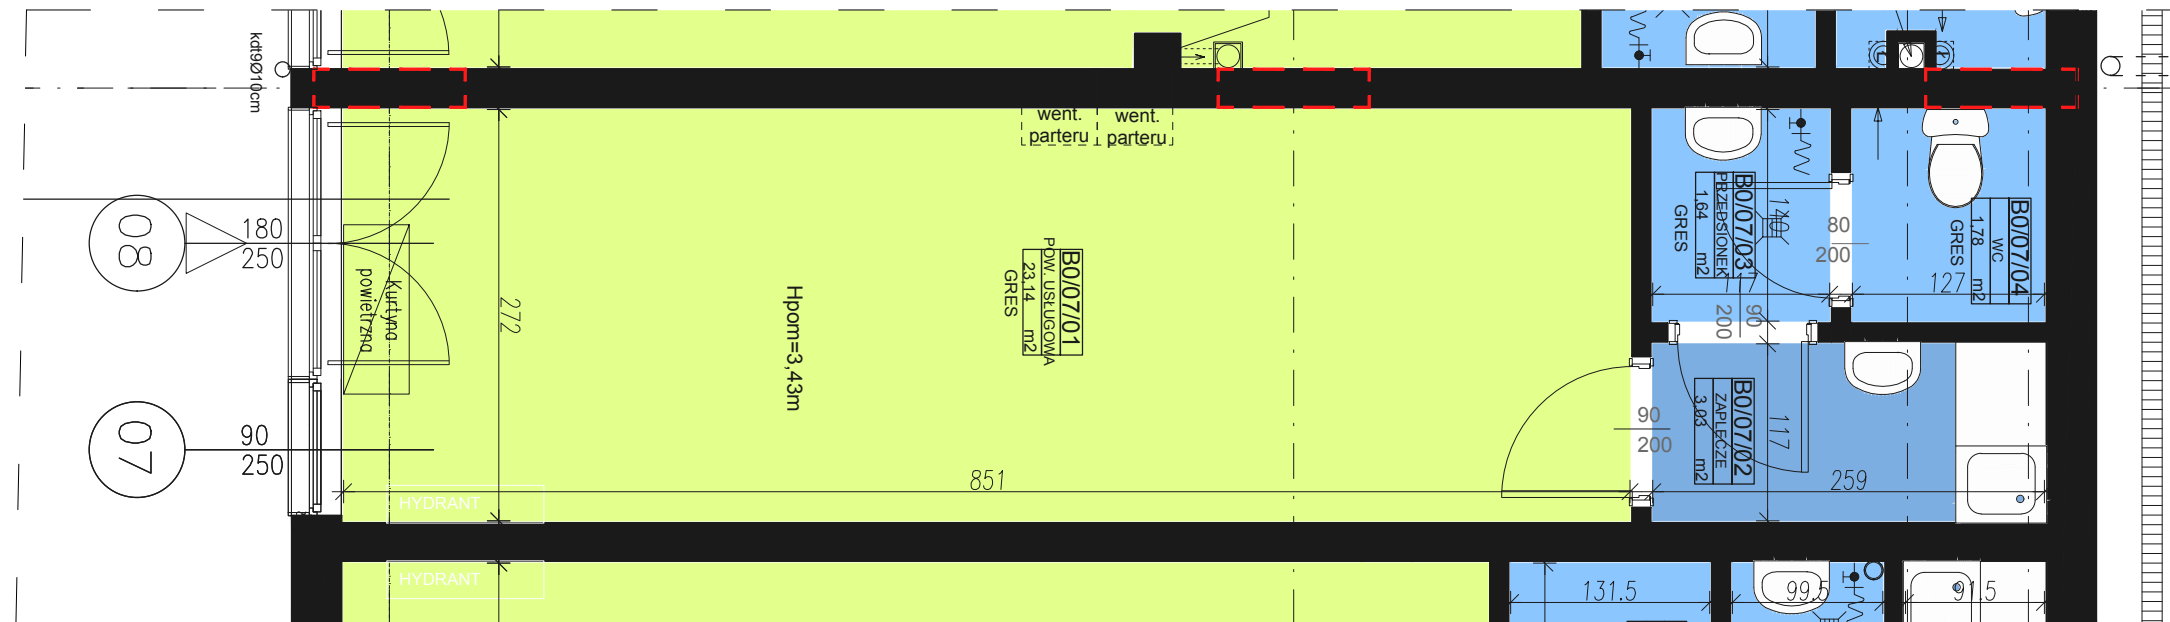

SKALA 1:50

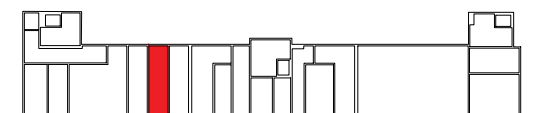

TERA GROUP
PRACOWNIA ARCHITEKTONICZNA

PROJEKTY WNETRZ POD KLUCZ
www.tgwnetrza.pl tel: 883 939 139
ul. Kozia 2/2 25-514 Kielce