


BILANS POWIERZCHNI


LP	NAZWA POMIESZCZENIA	POW. M ²
01	POW.USŁUGOWA	26,57
02	ZAPLECZE	7,94
03	PRZEDSIONEK	1,56
04	WC	1,96
SUMA		38,03

POWIERZCHNIA LICZONA W STANIE CAŁKOWICIE WYKOŃCZONYM
WG. PN-ISO 9836:1997

SEGMENT	B
PIĘTRO	0
LOKAL	0B08
POW:	38,03m ²
LOKAL:	26,57m ²
ZAPLECZE:	11,46m ²

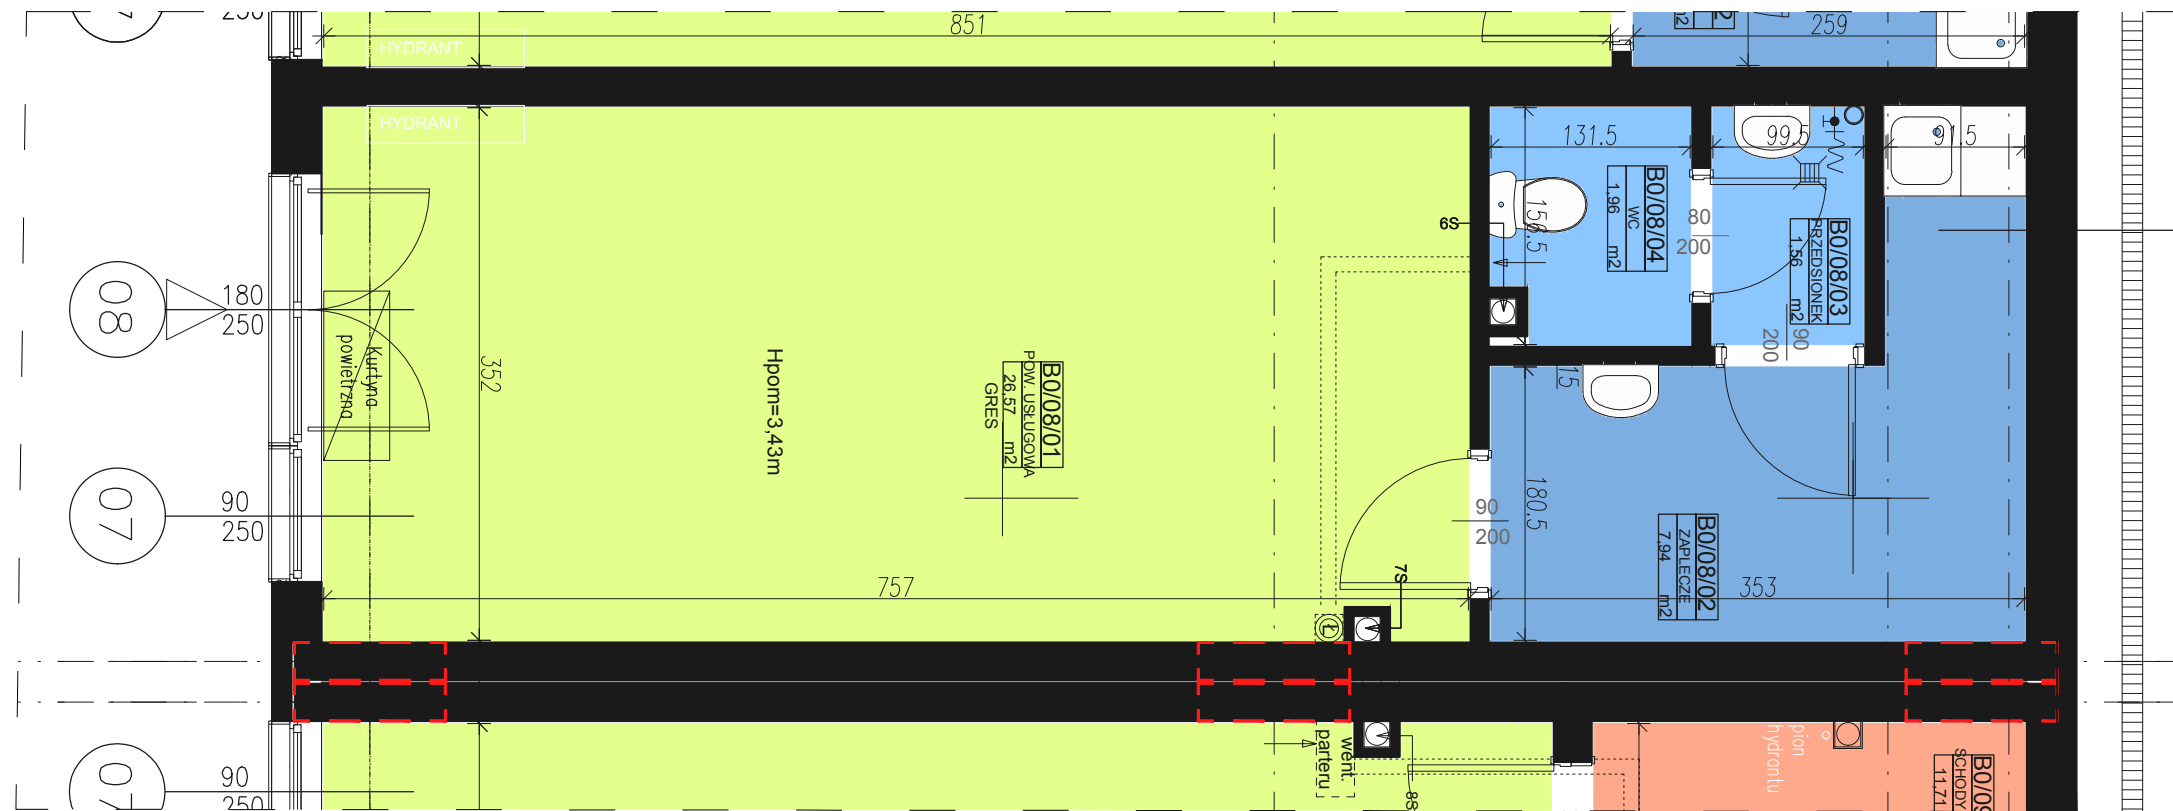

SKALA 1:50

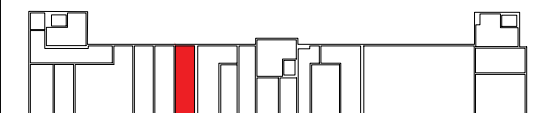

TERA GROUP
PRACOWNIA ARCHITEKTONICZNA

PROJEKTY WNETRZ POD KLUCZ
www.tgwnetrza.pl tel: 883 939 139
ul. Kozia 2/2 25-514 Kielce