


BILANS POWIERZCHNI


| LP   | NAZWA POMIESZCZENIA | POW. M <sup>2</sup> |
|------|---------------------|---------------------|
| 01   | POW.USŁUGOWA        | 22,03               |
| 02   | ZAPLECZE            | 3,88                |
| 03   | PRZEDSIONEK         | 1,34                |
| 04   | WC                  | 1,72                |
| SUMA |                     | 28,97               |

POWIERZCHNIA LICZONA W STANIE CAŁKOWICIE WYKOŃCZONYM WG. PN-ISO 9836:1997

|              |                     |
|--------------|---------------------|
| SEGMENT      | B                   |
| PIĘTRO       | 0                   |
| <b>LOKAL</b> | <b>0B11</b>         |
| POW:         | 28,97m <sup>2</sup> |
| LOKAL:       | 22,03m <sup>2</sup> |
| ZAPLECZE:    | 6,94m <sup>2</sup>  |

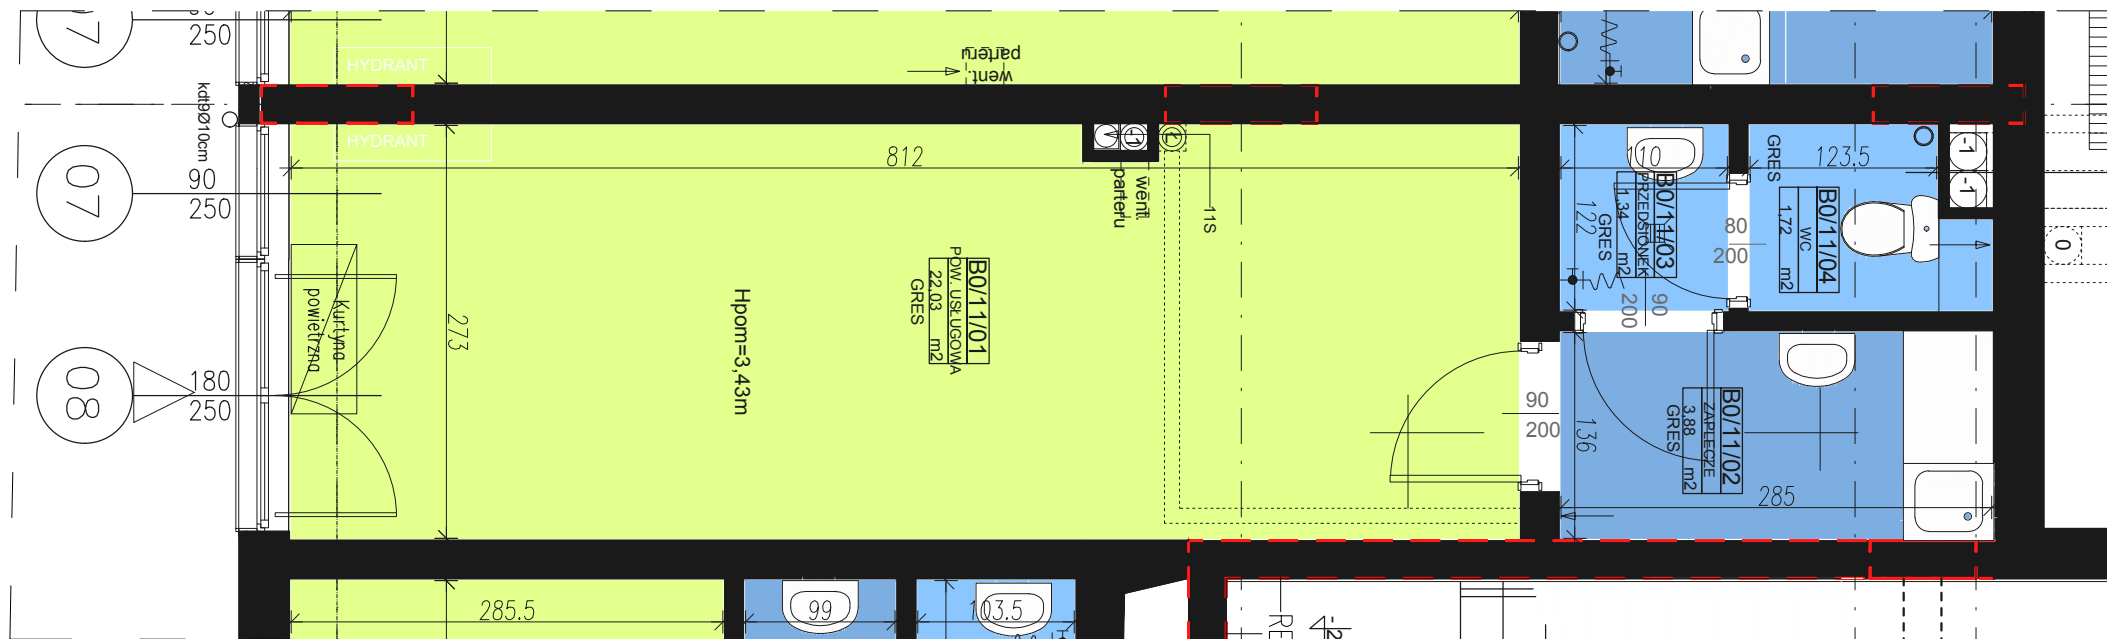

SKALA 1:50

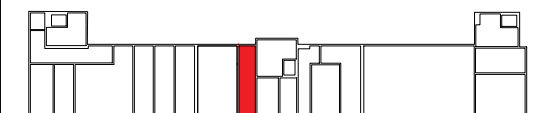

TERA GROUP  
PRACOWNIA ARCHITEKTONICZNA

PROJEKTY WNETRZ POD KLUCZ  
www.tgwnetrza.pl tel: 883 939 139  
ul. Kozia 2/2 25-514 Kielce