



BILANS POWIERZCHNI


LP	NAZWA POMIESZCZENIA	POW. M ²
01	KOMUNIKACJA	4,21
02	ŁAZIENKA	4,03
03	SALON+ANEKS	25,75
	SUMA	33,99

00	BALKON	6,58
----	--------	------


POWIERZCHNIA LICZONA W STANIE CAŁKOWICIE WYKOŃCZONYM WG. PN-ISO 9836:1997

SEGMENT	B
PIĘTRO	3
LOKAL	3B01
POW:	33,99m ²
1 POKÓJ	
BALKON	6,58m ²

DO LOKALU PRZYPORZĄDKOWANE JEST POMIESZCZENIE POMOCNICZE W CENIE 8000ZŁ BRUTTO

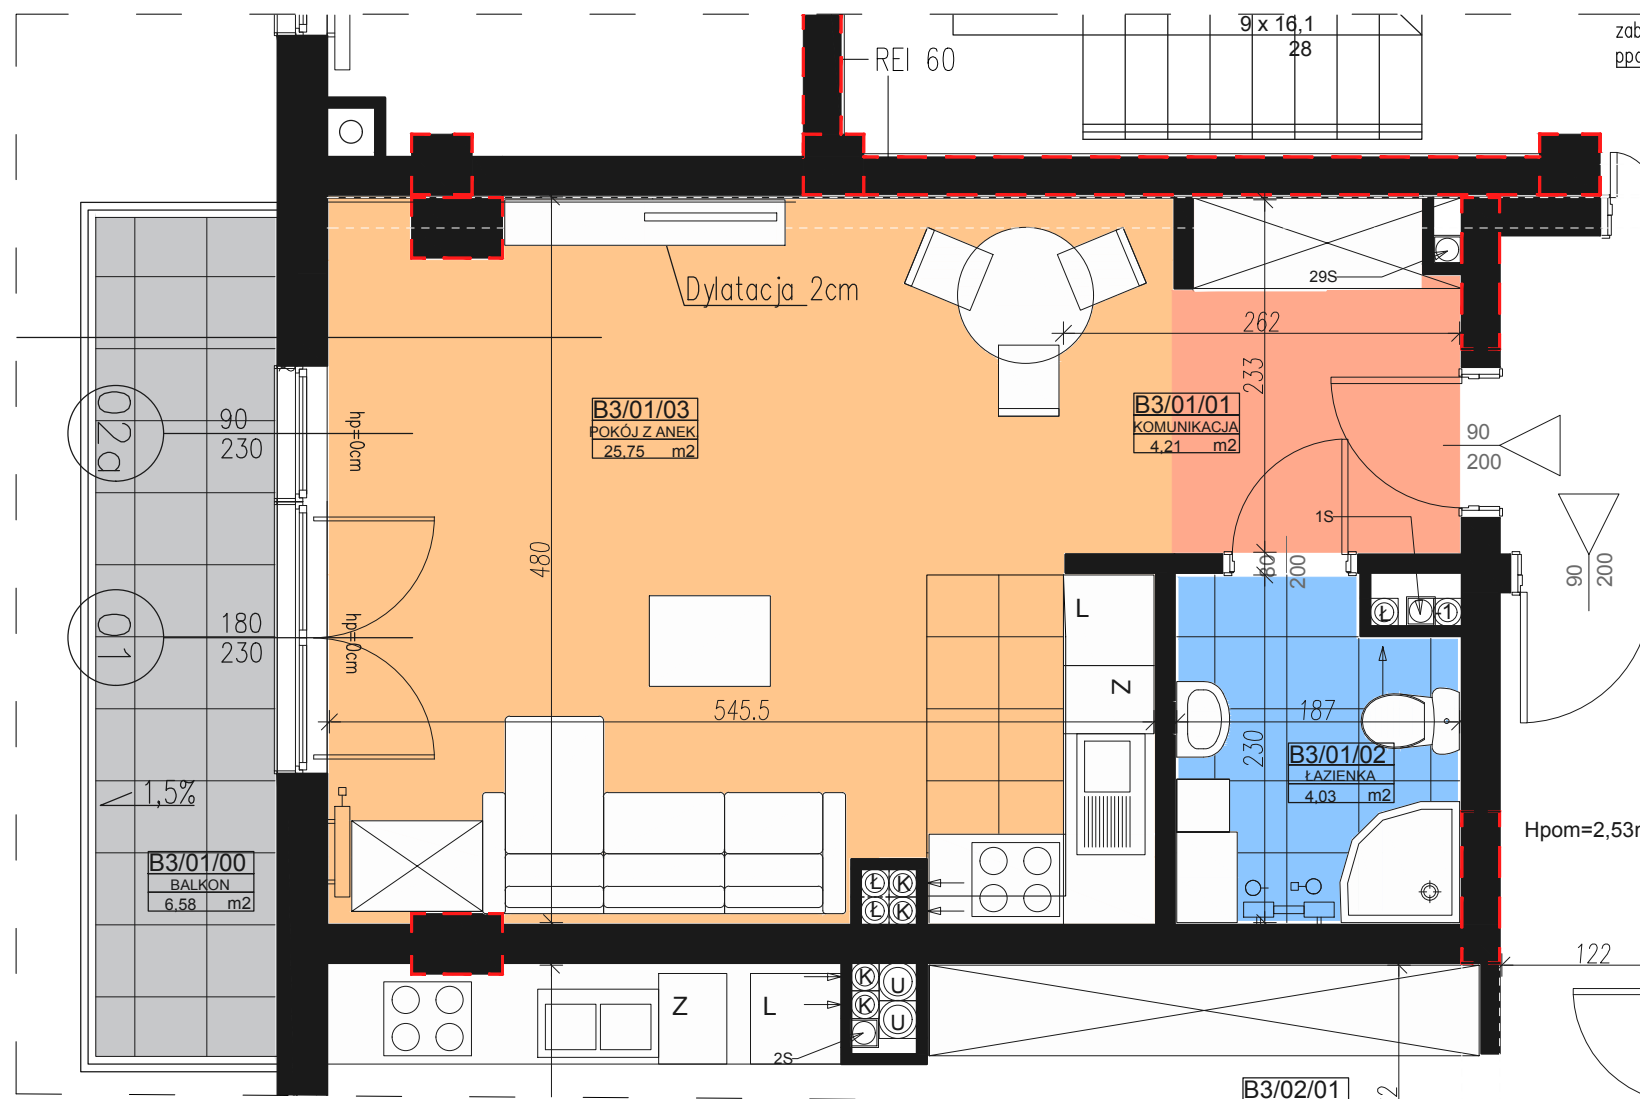

SKALA 1:50

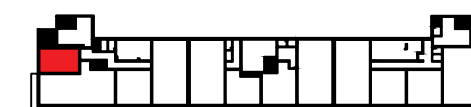

TERA GROUP

PRACOWNIA ARCHITEKTONICZNA

PROJEKTY WNETRZ POD KLUCZ
tel: 883 939 139
ul. Kozia 2/2 25-514 Kielce