

BILANS POWIERZCHNI


LP	NAZWA POMIESZCZENIA	POW. M ²
01	KOMUNIKACJA	5,83
02	SYPIALNIA I	8,66
03	SYPIALNIA II	12,59
04	ŁAZIENKA	6,35
05	SALON+ANEKS	31,13
06	SYPIALNIA III	8,56
07	GARDEROBA	1,95
SUMA		75,07

00	BALKON	8,15
----	--------	------


POWIERZCHNIA LICZONA W STANIE CAŁKOWICIE WYKOŃCZONYM WG. PN-ISO 9836:1997

SEGMENT	B
PIĘTRO	3
LOKAL	3B08
POW:	75,07m ²
4 POKOJE	
BALKON	8,15m ²

DO LOKALU PRZYPORZĄDKOWANE JEST POMIESZCZENIE POMOCNICZE W CENIE 8000ZŁ BRUTTO

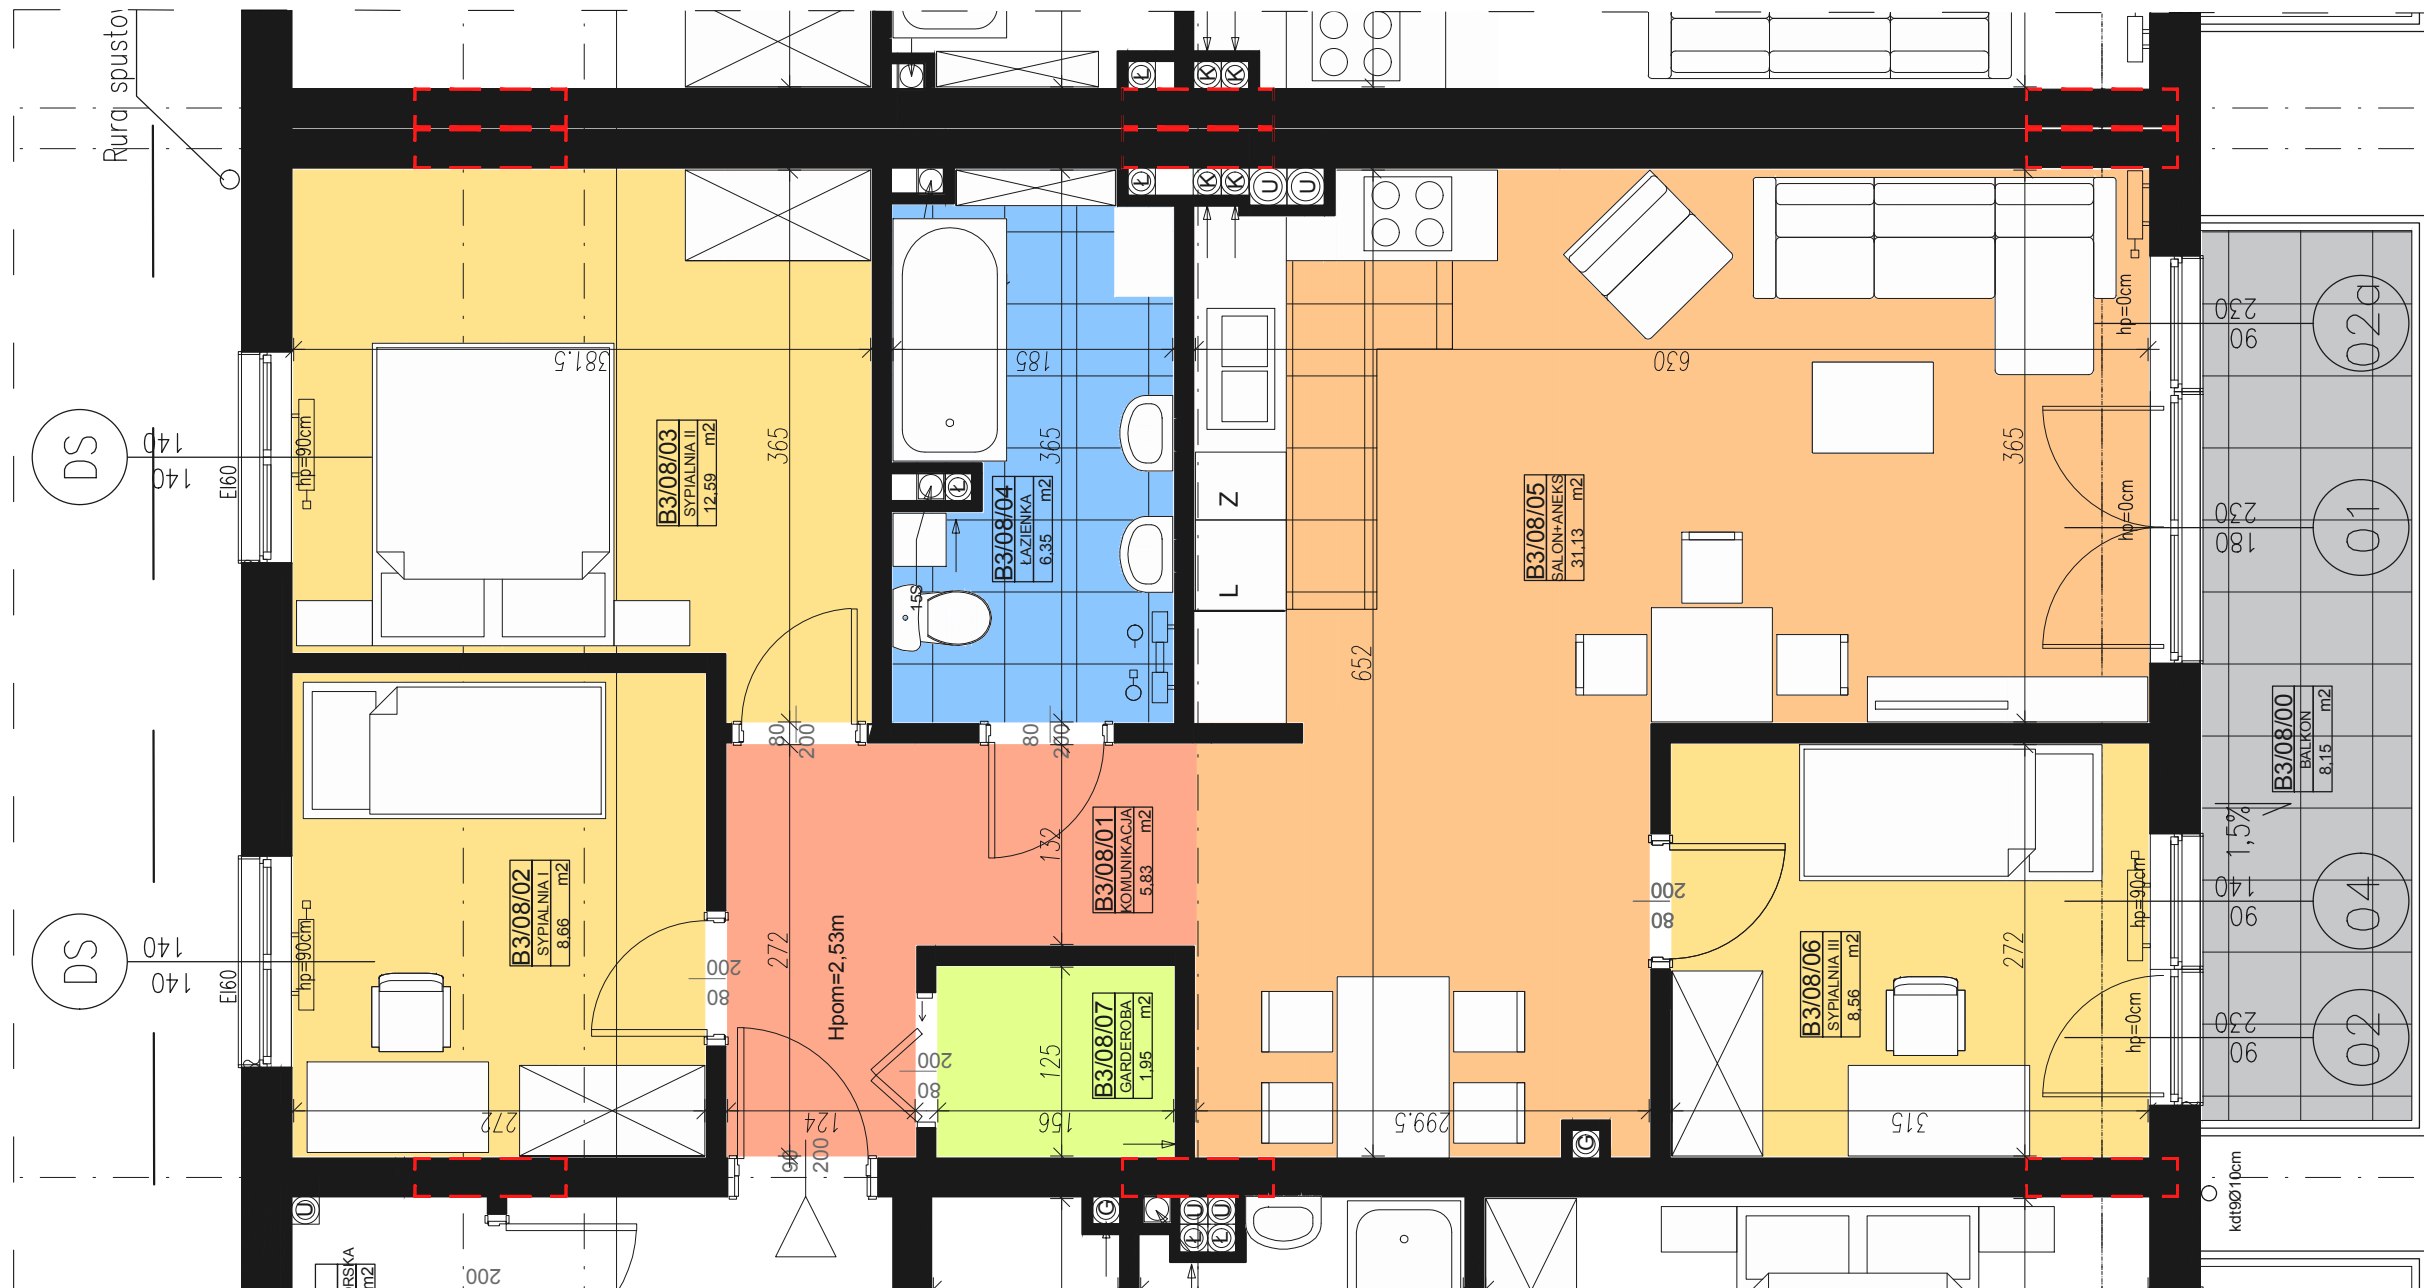

SKALA 1:50

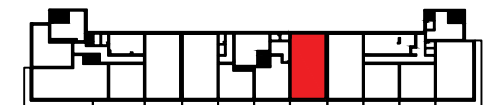

TERA GROUP
PRACOWNIA ARCHYTEKTONICZNA

PROJEKTY WNĘTRZ POD KLUCZ
www.tgwnetrza.pl tel: 883 939 139
ul. Koźła 2/2 25-514 Kielce