

**BILANS POWIERZCHNI**


LP	NAZWA POMIESZCZENIA	POW. M <sup>2</sup>
01	KOMUNIKACJA	10,37
02	SYPIALNIA I	9,36
03	SYPIALNIA II	12,59
04	ŁAZIENKA	6,28
05	SALON+ANEKS	22,89
06	SYPIALNIA III	11,24
07	GARDEROBA	2,11
SUMA		74,84

00	BALKON	8,08
----	--------	------


POWIERZCHNIA LICZONA W STANIE CAŁKOWICIE WYKOŃCZONYM WG. PN-ISO 9836:1997

SEGMENT	B
PIĘTRO	4
LOKAL	4B04
POW:	74,84m <sup>2</sup>
4 POKOJE	
BALKON	8,08m <sup>2</sup>

DO LOKALU PRZYPORZĄDKOWANE JEST POMIESZCZENIE POMOCNICZE W CENIE 8000ZŁ BRUTTO

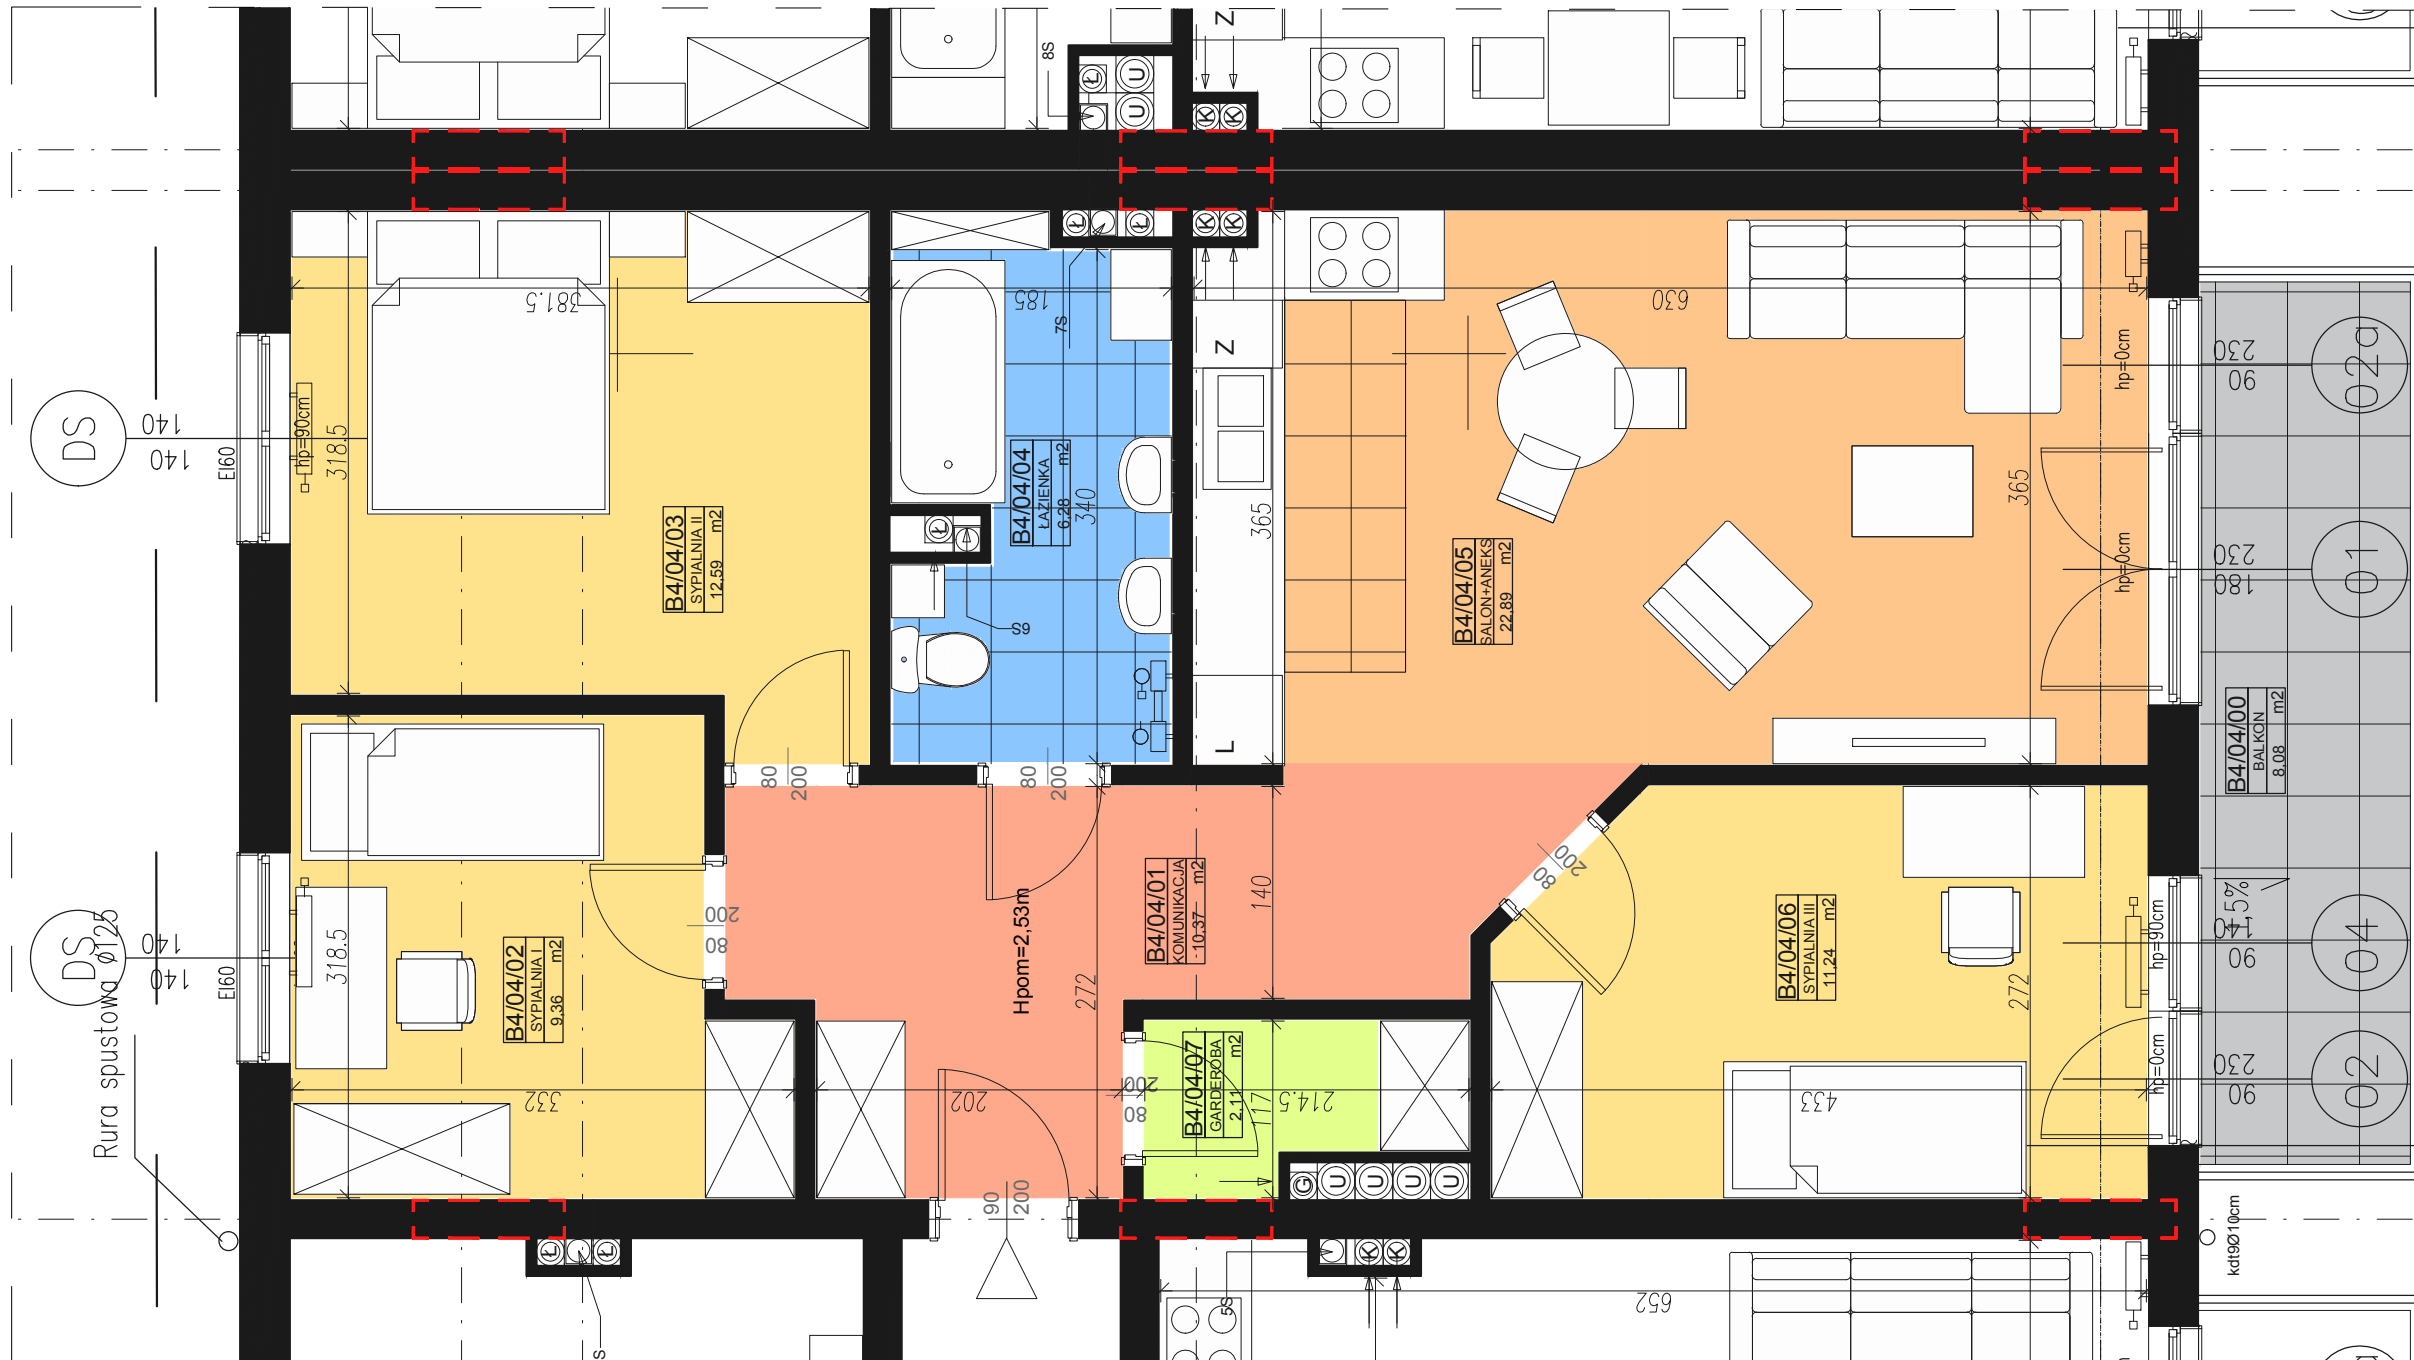

SKALA 1:50

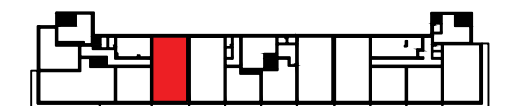

**TERA GROUP**

TERA GROUP  
PRACOWNIA ARCHYTEKTONICZNA

PROJEKTY WNETRZ POD KLUCZ  
www.tgwnetrza.pl tel: 883 939 139  
ul. Kozia 2/2 25-514 Kielce