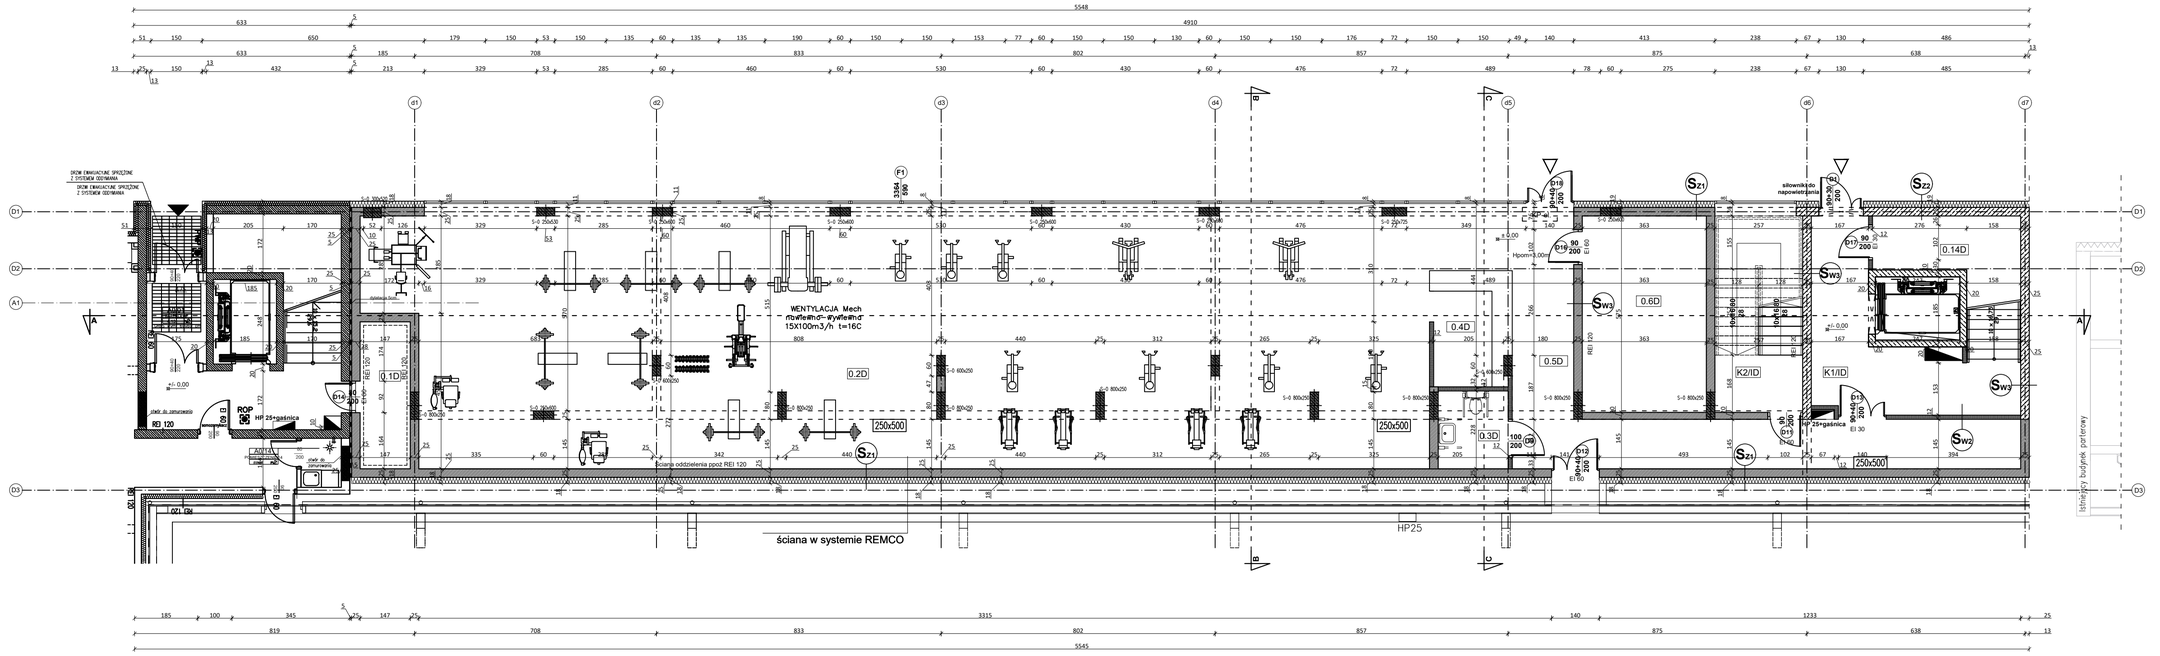

RZUT PARTERU

skala 1:50

LEGENDA:

- S_{Z1} – nowoprojektowane ściany zewnętrzne z pustaków ceramicznych gr. 25,0 cm; izolacja termiczna z wełny mineralnej gr. 18,0 cm o minimalnych parametrach: współczynnik przewodzenia ciepła: λ ≤ 0,034 W/mK, klasa reakcji na ogień: A1, od zewnątrz obłożone elewacyjne płyty z wełny skalnej z termoutwardzalnym lepiszczem syntetycznym chuli tynk mineralny; od wewnątrz tynk gipsowy.
- S_{Z2} – nowoprojektowane ściany zewnętrzne żelbetowe gr. 25,0 cm; izolacja termiczna z wełny mineralnej gr. 18,0 cm o minimalnych parametrach: współczynnik przewodzenia ciepła: λ ≤ 0,034 W/mK, klasa reakcji na ogień: A1, od zewnątrz obłożone elewacyjne z poliwłókna/wełny/płyt ytong z wełny skalnej z termoutwardzalnym lepiszczem syntetycznym chuli tynk mineralny; od wewnątrz tynk gipsowy.
- S_{W1} – ściana dz wys. 110cm wykończona od góry płytą kamienną lub materiałem pochodnym; od wewnątrz tynk mineralny; izolacja termiczna z wełny mineralnej gr. 18,0 cm o minimalnych parametrach: współczynnik przewodzenia ciepła: λ ≤ 0,034 W/mK, klasa reakcji na ogień: A1, od zewnątrz obłożone elewacyjne z poliwłókna/wełny/płyt ytong z wełny skalnej z termoutwardzalnym lepiszczem syntetycznym chuli tynk mineralny; od wewnątrz tynk gipsowy.
- S_{W2} – nowoprojektowane ściany z pustaków ceramicznych gr. 25,0 cm; izolacja termiczna z wełny mineralnej gr. 18,0 cm o minimalnych parametrach: współczynnik przewodzenia ciepła: λ ≤ 0,034 W/mK, klasa reakcji na ogień: A1, od zewnątrz obłożone elewacyjne płyty z wełny skalnej z termoutwardzalnym lepiszczem syntetycznym chuli tynk mineralny.
- S_{W3} – nowoprojektowane ściany z bloczków z betonu komórkowego gr. 25,0 cm; otynkowane tynk gipsowy.
- S_{W4} – nowoprojektowane ściany z bloczków z betonu komórkowego gr. 12,0 cm; otynkowane tynk gipsowy.
- S_{W5} – nowoprojektowane ściany żelbetowe gr. 25,0 cm; tynk gipsowy.

Lp	Pomieszczenie	Rodzaj posadzki	Powierzchnia [m²]
0.1D	Przedsionek	gres	6,40
0.2D	Biurowe	PVC przebarwie	211,90
0.3D	WC	gres	4,60
0.4D	Korytarz	gres	37,00
0.5D	Komunikacja	gres	37,00
0.6D	Pom. techniczne	gres	20,50
K1/ID	Klatka schodowa 1	gres	20,30
K2/ID	Klatka schodowa 2	gres	14,75

Projekt przygotowano w oparciu o referencyjne materiały i technologie, autor dopuszcza zmianę przedstawionych materiałów pod warunkiem zachowania charakterystycznych parametrów jakościowych. W przypadku zmian wykonawca przedstawi próbki materiałów, oprzyjrz detale rozwiązań do akceptacji przez projektanta.

U W A G A :
1. Rysunek rozpatrywać łącznie z opisem.
2. Wszelkie niejasności należy konsultować z projektantem.
3. Wymiary należy sprawdzać na budowie.
4. Wszelkie instalacje oraz rozwiązania konstrukcyjne należy wykonać zgodnie z projektami branżowymi.

Autor nie bierze na się w trakcie wykonywania prac budowlanych, istnieje możliwość wystąpienia zmian technologicznych i konstrukcyjnych, wynikających z zaistnienia problematyki powstałej z wra prac, wówczas należy się niezwłocznie skonsultować z projektantem.

ARCHIBIS

"ARCHIBIS" Sp. z o.o.,ul. Ratna 8, 25-419 Kielce
tel/fax: (041)344-70-64, mail: biuro@archibis.pl

Temat	PROJEKT WYKONAWCZY BUDYNKU MIESZKALNEGO WIELORODZINNEGO Z USŁUGAMI ETAP II WRAZ Z ZAGOSPODAROWANIEM TERENU, INSTALACJAMI WEWNĘTRZNYMI (SANITARNYMI, ELEKTRYCZNE, KANALIZACJĄ DESZCZOWĄ, I WOD-KAN) ORAZ ZJAZDEM PRZY DZIAŁCE O NR. 
Projektował	mgr inż arch. Rafał Bolimar — 1 SIV – 0222/08
Sprawdzający	mgr inż arch. Tomasz Gałowski — SIV – 0222/10
Branża	ARCHITEKTURA
Przedmiot	RZUT PARTERU

Faza	Data	Skala	
P.W.	07.2018	1:50	1